
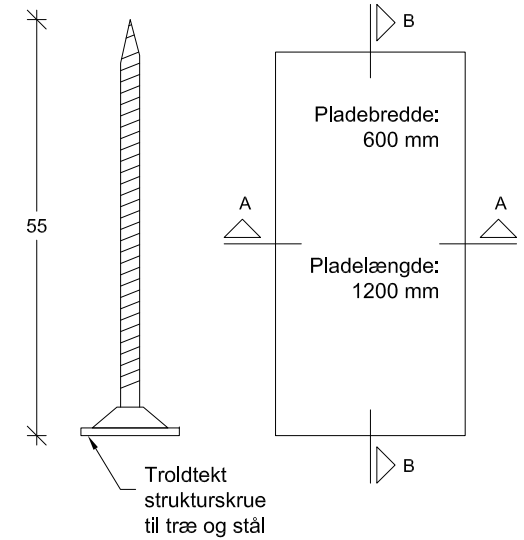


Snit A-A, se snit B-B på efterflg. side

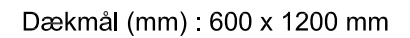

22 x 95 mm forskalling pr. 600 mm

18 mm mineraluld


Troldekt strukturskrue til træ og stål

Kant tildannet

35


17 12 8,5 8,5 12 12 17

| | | | |
|------|---|----------|-------|
| NAVN | Troldekt ® line akustik Plus + forskalling, pladetykkelse 35+18 | | |
| EMNE | Tværsnit | | |
| MÅL | UNIT | REV. NR. | IDATO |



| | | | | | | | |
|------|-----|------|-----|----------|---|------------|--|
| NAVN | | | | | Troldekt © line akustik Plus + forskalling, pladetykkelse 35+18mm | | Troldekt.  |
| EMNE | | | | | Tværnsnit A-A | | |
| MÅL | 1:1 | INIT | MCH | REV. NR. | DATO | 09-06-2021 | |

Kantudformning

Snit B-B, se snit A-A på forrige side

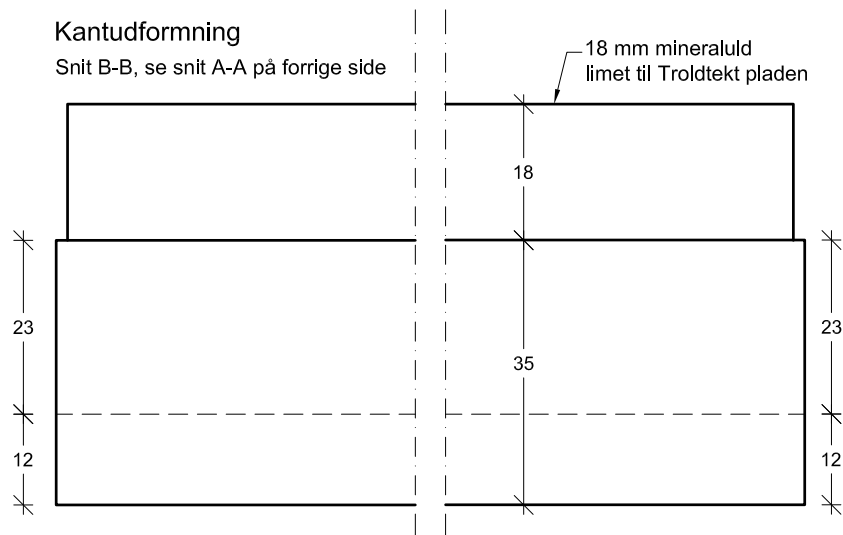

Dækmål (mm) : 600 x 1200 mm

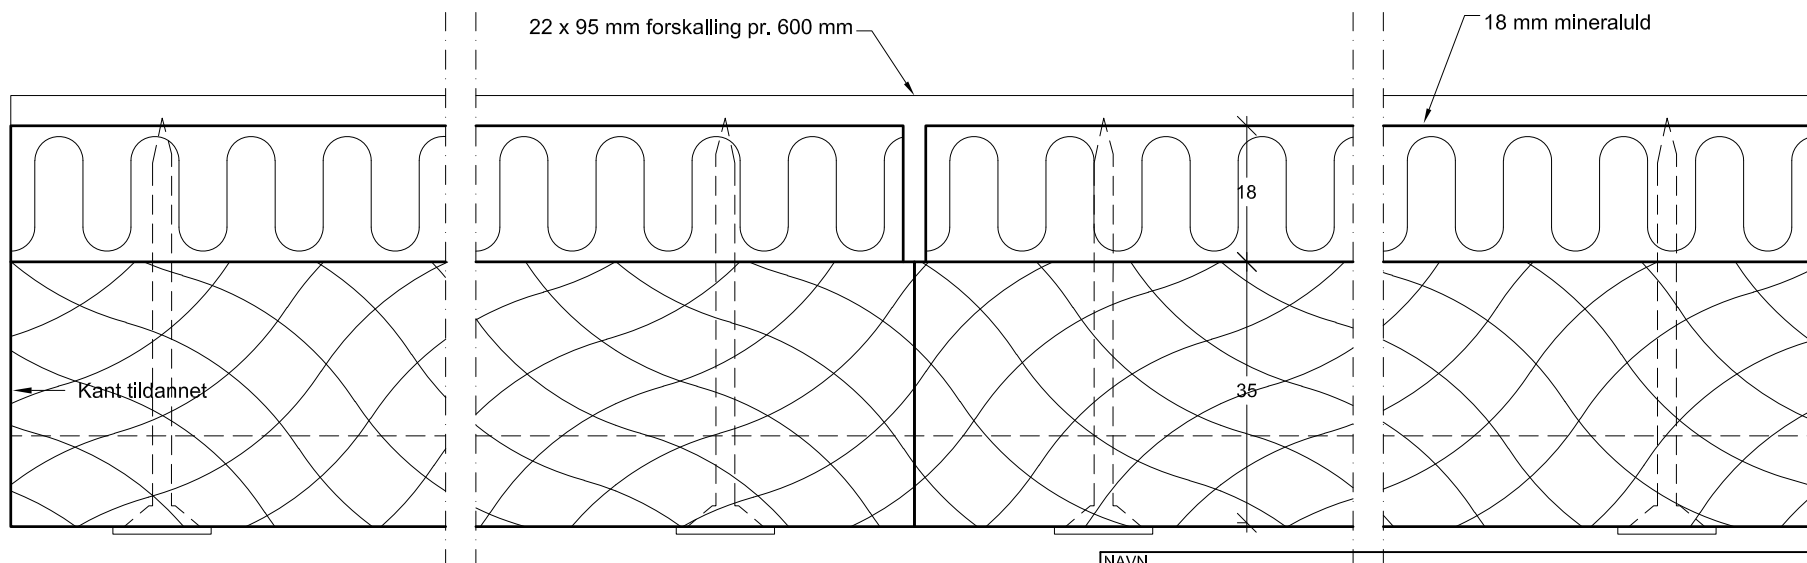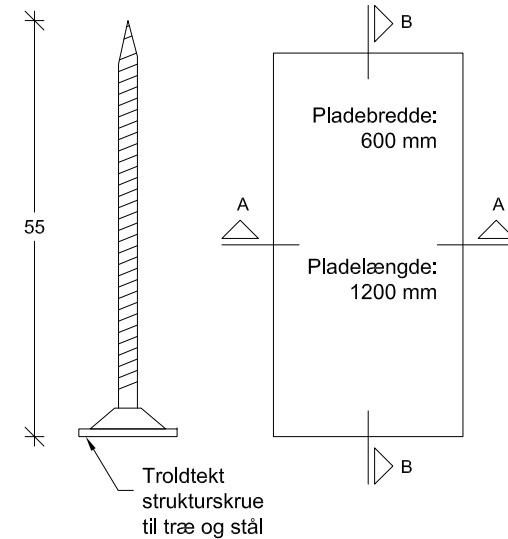

| | | | | |
|------|---|------|-----|--------------------------|
| NAVN | Troldekt © line akustik Plus + forskalling, pladetykkelse 35+18mm | | | |
| EMNE | Længdesnit B-B | | | |
| MAL | 1:1 | INIT | MCH | REV. NR. DATO 09-06-2021 |

Troldekt. 